


الشمال

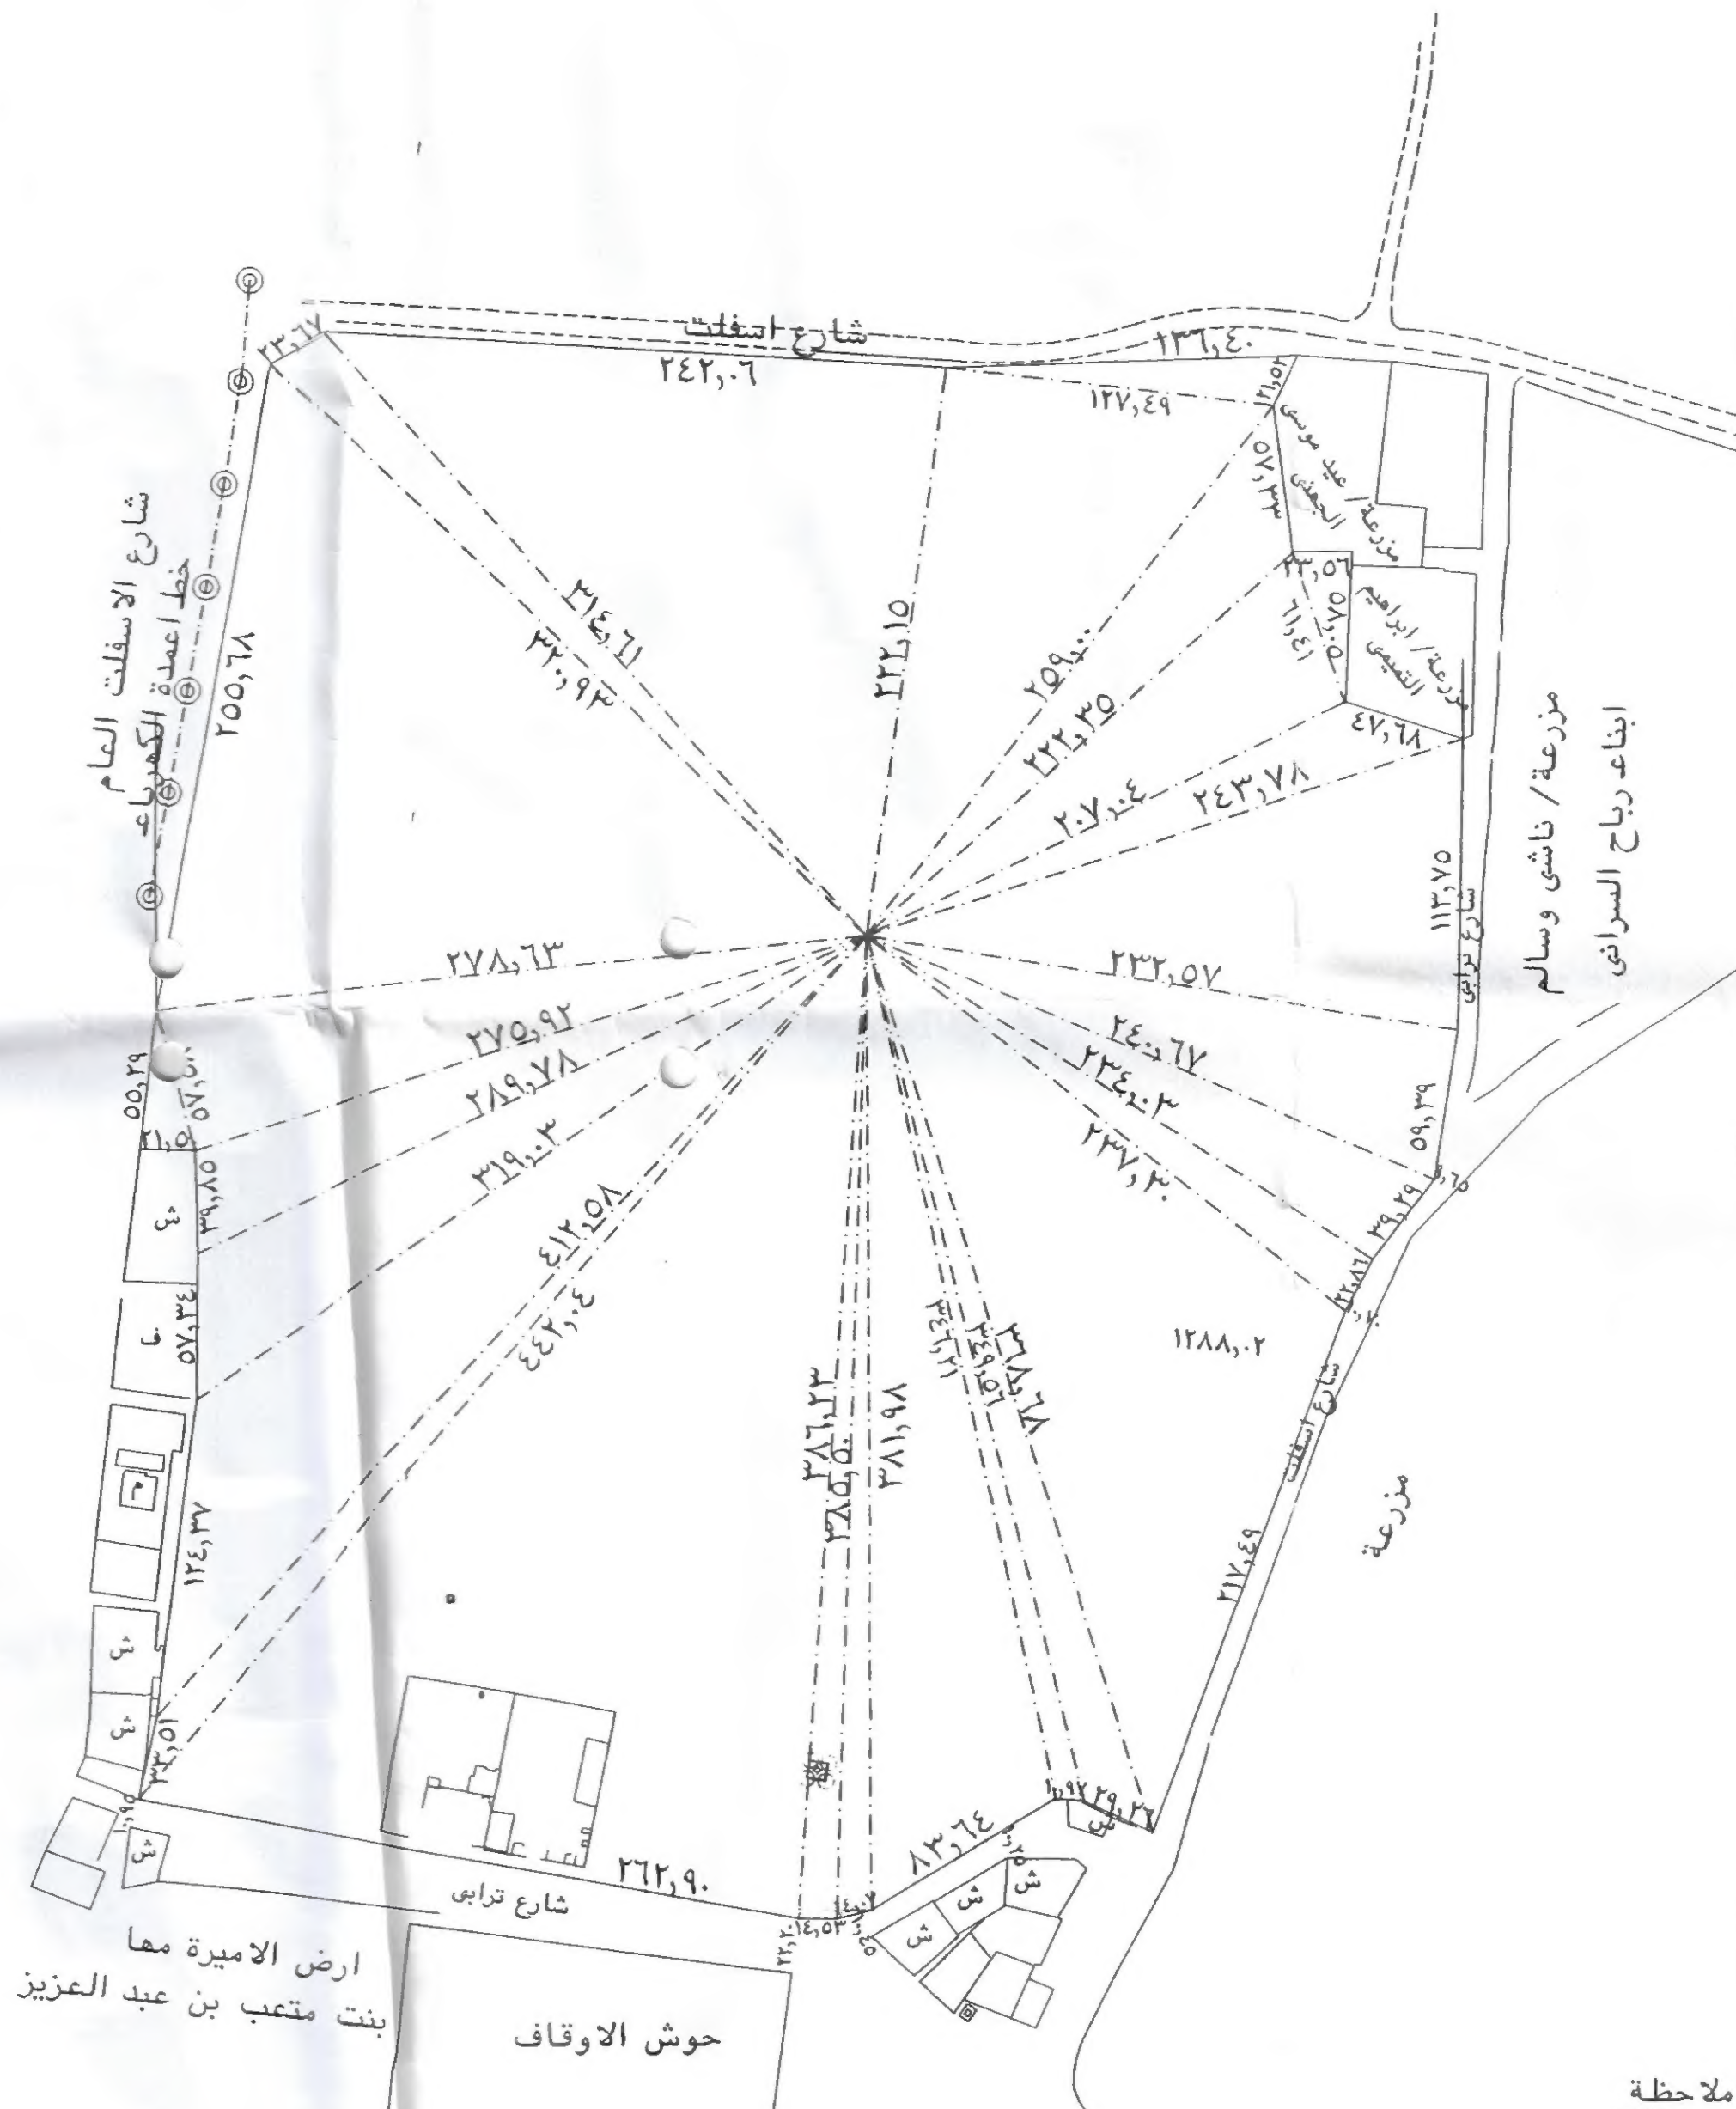


ارض الاميرة مها
بنت متعب بن عبد العزيز

حوش الاوقاف

ملاحظة
تم اعداد الرفع المساحي استنادا على صك الوقف رقم ٦٨ في
٨ / ١٠ / ٩٦٩ هـ وعلى مستند التخطيط رقم ٤١٧٠٧٣١ في ٢ / ٧ / ١٤١٧ هـ

الاسم	وقف البري
الموقع	الجرف
الموضوع	كروكي حسب الطبيعة لاثبات ذرعة ارض الوقف حسب طلب رئيس المحاكم بخطاب رقم ٥٨٨ في ١٩ / ١١ / ١٤٢٤ هـ
مقياس الرسم	٢٥٠٠ / ١
التاريخ	١٤٢٥ / ٥ / هـ
المساح	طارق جعفر الصادق

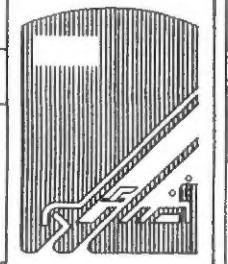

الحدود/
قبلة/ شارع ترابي مختلف العروض يفصل البعض بيوت شعبية والبعض يفصل حوش الاوقاف والبعض
يفصل ارض الاميرة معا بنت متعب بن عبد العزيز .
شمالا/ شارع اسفلت
شرقا/ البعض شارع اسفلت والبعض شارع ترابي يفصل مزرعة ناشئ وسالم ابناج رباح السراي
والبعض مزرعة ابراهيم التميمي ومزرعة عيد موسى الجعفي .
غربا/ البعض شارع الاسفلت العام والبعض بيوت شعبية .
الذرعة/
قبلة/ من شرق لغرب بميل لشمال بزاوية ٢٤٩٠ درجة بطول (تسعة وعشرون مترا وستة وعشرون
سم) ثم يعتدل بطول (عشرة امتار وسبعة وتسعون سم) ثم بميل لقبلة بزاوية ٣١٦١ درجة
بطول (ثلاثة وثمانون مترا واربعه وستون سم) ثم بميل اخف بزاوية ١٣٩٣٥ درجة بطول
(اربعة عشر مترا وسبعة سم) ثم يعتدل بطول (اربعة عشر مترا وثلاثة وخمسون سم) ثم
بميل خفيف لشمال بزاوية ١٠١٩ درجة بطول (مائتان واثنان وستون مترا وتسعون سم) .
شمالا/ من شرق لغرب بميل خفيف لقبلة بزاوية ٤٠٨ درجة بطول (مائة وستة وثلاثون مترا واربعون
سم) ثم بميل خفيف لشمال بزاوية ٣١٥٥ درجة بطول (مائتان واثنان واربعون مترا وستة سم)
ثم بميل لقبلة بزاوية ٢٨٧٢٥ درجة بطول (ثلاثة وعشرون مترا وسبعة وستون سم) تمام الحد
شرقا/ من قبلة الى شمال بميل لشرق بزاوية ٢٠٣٥ درجة بطول (مائتان وسبعة عشر مترا وتسعة
واربعون سم) ثم بميل اكثر بزاوية ٢٧٣٩٥ درجة بطول (اثنان وعشرون مترا وستة وثمانون سم)
ثم بميل اكثر بزاوية ٣٧٧٩٥ درجة بطول (تسعة وثلاثون مترا وتسعة وعشرون سم) ثم
يعتدل شمالا بميل خفيف لشرق بزاوية ٨٤٨٠ درجة بطول (تسعة وخمسون مترا وتسعة
وثلاثون سم) ثم بميل شديد لغرب بزاوية ٧٢٥٥ درجة بطول (سبعة واربعون مترا وثمانية
وستون سم) ثم يعتدل شمالا بطول (ثمانية وخمسون مترا وخمسة سم) ثم دخلة لغرب
بطول (ثلاثة وعشرون مترا وستة وخمسون سم) ثم يعتدل شمالا بميل خفيف لغرب بزاوية
٧٧٨٥ درجة بطول (سبعة وخمسون مترا وثلاثة وثلاثون سم) وهو تمام الحد .
غربا/ من قبلة الى شمال بميل خفيف لشرق بزاوية ١٢٥٤ درجة بطول (ثلاثة وثلاثون مترا وواحد
وخمسون سم) ثم بميل اخف لشرق بزاوية ٦٩٤٥ درجة بطول (مائة واربعه وعشرون مترا
وسبعة وثلاثون سم) ثم يعتدل شمالا بطول (سبعة وخمسون مترا واربعه وثلاثون سم)
ثم بطول (تسعة وثلاثون مترا وخمسة وثمانون سم) ثم حجة لغرب بطول (واحد وعشرون
مترا وخمسون سم) ثم يعتدل شمالا بميل خفيف لشرق بزاوية ٦٩٩٥ درجة بطول (خمسة
وخمسون مترا وتسعة وعشرون سم) ثم بميل اكثر لشرق بزاوية ١٠١٩٥ درجة بطول
(مائتان وخمسة وخمسون مترا وثمانية وستون سم) وهو تمام الحد .
المساحة/ ٣١٢٣٦٩٢ م ٢ (مائتان واثنان وستون الف ومائتان وستة وثلاثون مترا
مربعاً واثنان وتسعون بالمائة من المتر المربع)
وتعادل ٦١٧٧٠٩ مخزن

مدير المكتب	يعتمد
م / حمزة صالح فضائي	

